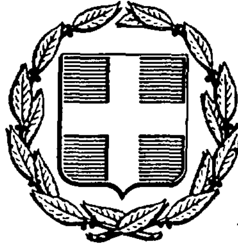


ΕΦΗΜΕΡΙΣ ΤΗΣ ΚΥΒΕΡΝΗΣΕΩΣ
ΤΗΣ ΕΛΛΗΝΙΚΗΣ ΔΗΜΟΚΡΑΤΙΑΣ

ΑΘΗΝΑ 14 ΦΕΒΡΟΥΑΡΙΟΥ 1986	ΤΕΥΧΟΣ ΤΕΤΑΡΤΟ	ΑΡΙΘΜΟΣ 53

ΠΕΡΙΕΧΟΜΕΝΑ

ΑΠΑΛΛΟΤΡΙΩΣΕΙΣ
ΑΠΟΦΑΣΕΙΣ

Αριθ. 7799 (1)

Καθορισμός των ορίων του αιγιαλού και δημιουργία ζώνης παραλίας στη θέση από Πλατεία ΟΡΝΟΥ Μυκόνου έως όρμου Αγ. Γεωργίου μπροστά από την ιδιοκτησία Ηλ. Παπαγεωργίου.

Ο ΝΟΜΑΡΧΗΣ ΚΥΚΛΑΔΩΝ

Έχοντας υπόψη:

1. Τις διατάξεις των άρθρ. 1 μέχρι και 7 του Α.Ν. 2344/1940 «περί αιγιαλού και παραλίας», όπως τροποποιήθηκαν και συμπληρώθηκαν με τις διατάξεις: α) του άρθρ. 13 του Ν. 1078/80 και β) του άρθρ. 23 του Ν. 1337/83.

2. Τις διατάξεις της παραγρ. 9 του άρθρ. 1 του κεφαλαίου Β' της 0.208/181/26.4.82 (ΦΕΚ 214/26.4.1982 τεύχος Β') κοινής απόφασης των Υπουργών Προεδρίας Κυβερνήσεως και Οικονομικών «Αναμόρφωση Συλλογικών Οργάνων Γνωμοδοτικής και Αποφασιστικής αρμοδιότητας του Υπ. Οικονομικών».

3. Την από 10.4.1985 έκθεση της «Επιτροπής καθορισμού των ορίων του αιγιαλού και παραλίας και θέσεων αμμοληψίας», που καθόρισε τα όρια του αιγιαλού και της παραλίας στην περιοχή από Πλατεία ΟΡΝΟΥ Μυκόνου έως όρμου Αγ. Γεωργίου μπροστά από την ιδιοκτησία Ηλ. Παπαγεωργίου και το από τον Νοέμβριο 1984 με κλίμακα 1:500 τοπογραφικό διάγραμμα του τοπογράφου μηχανικού Ηλία Οικονομόπουλου, που θεωρήθηκε την 5.6.1985 από τη Δ/νση Τεχνικών Υπηρεσιών της Νομαρχ. Κυκλάδων και συνοδεύει την έκθεση της προαναφερόμενης Επιτροπής.

4. Τη σύμφωνη γνώμη του Γεν. Επιτελείου Ναυτικού, που διατυπώθηκε στο Φ. 187.2/374/85/Σ.1382/2.8.1985 έγγραφό του.

5. Τις διατάξεις του άρθ. 1 της παραγρ. 1 του Ν. 3200/1955 (ΦΕΚ 97/Α/1955) «περί διοικητικής αποκεντρώσεως» σε συνδυασμό με τις διατάξεις του από 28.6.1955 Β.Δ/τος «περί εξαιρέσεως από της κατά το άρθρ. 1 παραγρ. του Ν. 3200/1955 αρμοδιότητος των Νομαρχών, αντικειμένων τινών αρμοδιότητος του Υπ. Οικονομικών», του Β.Δ. 704/70 και του αρθρ. 1 παραγρ. 5 του Π.Δ. 71/25.2. 1984, σχετικά με τη μεταβίβαση αρμοδιοτήτων του Υπουργού Οικονομικών, στους Νομάρχες και στις περιφερειακές Αρχές διανομαρχιακού επιπέδου, αποφασίζουμε:

Επικυρώνουμε την από 10.4.1985 έκθεση της Επιτροπής καθορισμού των ορίων του αιγιαλού και παραλίας και θέσεων αμμοληψίας, καθώς και το από την Νοέμβριο 1984 τοπογραφικό διάγραμμα, που την συνοδεύει, του οποίο συντάχθηκε από τον Ηλία Οικονομόπουλο τοπ. μηχανικό, με κλίμακα 1:500 και θεωρήθηκε την 5.6.1985 από τη Δ/νση Τεχνικών Υπηρεσιών της Νομαρχίας Κυκλάδων, επί του οποίου η πιό πάνω Επιτροπή, με κόκκινη γραμμή καθόρισε τα όρια του αιγιαλού, στη θέση από Πλατεία ΟΡΝΟΥ Μυκόνου έως όρμου Αγ. Γεωργίου μπροστά από την ιδιοκτησία Ηλ. Παπαγεωργίου και με κίτρινη γραμμή τα όρια της παραλίας στην ίδια θέση.

Η παρούσα απόφαση μαζί με την έκθεση και το διάγραμμα, που προαναφέραμε, να δημοσιευτούν στην Εφημερίδα της Κυβερνήσεως σύμφωνα με τις διατάξεις του άρθρ. 13 του Ν. 1078/1983.

Ερμούπολη, 28 Νοεμβρίου 1985

Η Νομάρχης
ΕΛΙΣΑΒΕΤ ΠΑΠΑΖΩΗ

ΕΚΘΕΣΙΣ

Για τον καθορισμό των ορίων Αιγιαλού και Παραλίας, που γίνεται για πρώτη φορά στην θέση όρμου ΟΡΝΟΥ νήσου Μυκόνου, από Πλατεία ΟΡΝΟΥ έως όρμου Αγ. Γεωργίου.

Στην Μύκονο την 10.4.1985, ημέρα Τετάρτη, οι υπογεγραμμένοι:

1. Ο Έφορος Μυκόνου Θωμάς Νάσιος.

2. Ο Δ/ντής Τ.Υ.Ν.Κ. που νόμιμα εκπροσωπείται από την Ελένη Μιλένα Κόντου Πολιτικό Μηχανικό της Δ.Τ.Υ.Ν.Κ.

3. Ο Λιμενάρχης Μυκόνου Σάββας Βοσκόπουλος,

που αποτελούμε την Επιτροπή Καθορισμού των ορίων του Αιγιαλού και της Παραλίας σύμφωνα με το άρθρο 74 του Π.Δ. 733/77 και της αριθ. Ο.Ε. 1762/15.3.76 απόφασης της Νομαρχίας Κυκλάδων (παράγρ. 1 άρθρο 63 του Π.Δ. 636/77), αφού συγκλήθηκε με την

εντολή του Προέδρου της, πήγαμε επιτόπου στην περιοχή που προαναφέρθηκε, αφού λάβαμε υπόψη:

–Το Τοπογραφικό και Υψομετρικό Διάγραμμα, που συντάχθηκε από τον Ηλία Π. Οικονομόπουλο Διπλωματούχο Τοπογράφο Μηχανικό, σε 1 πινακίδα και σε κλίμακα 1:500, ελέγχθηκε για την ακρίβεια της αποτυπώσεως από την Ελένη - Μιλένα Κόντου Πολ. Μηχανικό της Δ.Τ.Υ.Ν.Κ. και θεωρήθηκε από την Δ/νση Τ.Υ.Ν.Κ. καθώς επίσης και την Σχετική μ' αυτό Δικαστική και Διοικητική Νομολογία.

–Την αντίληψη που σχηματίστηκε από την επιτόπου μετάβαση, για το πλάτος της ζώνης ξηράς που βρέχεται, την μορφολογία του εδάφους που αποτελείται ως επί το πλείστον από βραχώδεις εκτάσεις και ελάχιστες αμμώδεις, αποφασίζει:

1. Καθορίζει στο παραπάνω Τοπογραφικό Διάγραμμα την οριογραμμή του Αιγιαλού με κόκκινη συνεχή πολυγωνική γραμμή 1, 2, 3, ...37.


2. Την οριογραμμή της Παραλίας με κίτρινη πολυγωνική γραμμή 1', 2', 3', ...37'.

ΠΟΛΥΓΩΝΙΚΗ ΑΙΓΙΑΛΟΥ | ΠΟΛΥΓΩΝΙΚΗ ΠΑΡΑΛΙΑΣ

Κ	Χ	Ψ	S	Κ'	Χ	Ψ	S
1	+19029,00	+18990,80	83,30	1'	+19038,00	+18994,50	85,00
2	+19003,50	+18871,00	22,20	2'	+19012,40	+18876,20	21,60
3	+18991,00	+18888,60	31,60	3'	+18999,50	+18894,20	36,25
4	+18972,50	+18914,10	40,70	4'	+18978,30	+18923,20	43,25
5	+18932,50	+18922,20	16,70	5'	+18936,10	+18931,75	17,20
6	+18918,90	+18931,20	16,30	6'	+18921,60	+18941,00	14,60
7	+18902,70	+18932,50	23,90	7'	+18907,10	+18942,25	20,00
8	+18885,70	+18948,70	40,75	8'	+18893,00	+18956,00	42,70
9	+18858,25	+18978,80	34,30	9'	+18839,00	+18987,20	36,00
10	+18830,70	+18998,70	25,00	10'	+18835,10	+19007,30	26,20
11	+18808,80	+19010,80	28,60	11'	+18812,25	+19020,20	29,75
12	+18782,10	+19020,20	22,10	12'	+18784,60	+19029,50	25,30
13	+18760,50	+19023,70	11,50	13'	+18759,50	+19033,70	12,20
14	+18749,50	+19022,20	30,00	14'	+18747,80	+19031,50	28,75
15	+18719,70	+19024,25	9,00	15'	+18719,40	+19034,50	11,50
16	+18711,50	+19021,70	27,20	16'	+18708,25	+19034,50	26,25
17	+18688,50	+19007,20	12,25	17'	+18686,25	+19017,40	11,25
18	+18676,25	+19008,80	58,60	18'	+18675,20	+19019,00	63,00
19	+18620,80	+18990,75	14,30	19'	+18615,40	+18999,30	18,80
20	+18609,50	+18981,80	19,50	20'	+18600,70	+18987,50	25,10
21	+18605,40	+18962,70	23,25	21'	+18595,25	+18963,00	23,00
22	+18605,00	+18939,50	16,50	22'	+18594,80	+18940,25	11,50
23	+18600,00	+18923,80	10,00	23'	+18591,20	+18929,25	6,50
24	+18593,00	+18916,70	21,60	24'	+18586,50	+18924,50	18,75
25	+18574,00	+18906,30	21,20	25'	+18569,75	+18915,50	17,25
26	+18553,50	+18900,70	10,20	26'	+18553,25	+18911,00	8,50
27	+18543,50	+18902,75	7,25	27'	+18544,90	+18912,80	10,75
28	+18536,20	+18902,60	22,25	28'	+18534,00	+18912,50	18,50
29	+18514,25	+18898,00	33,90	29'	+18516,00	+18908,30	30,70
30	+18484,70	+18915,00	33,20	30'	+18584,40	+18923,70	23,60
31	+18459,20	+18935,90	18,75	31'	+18471,25	+18938,75	13,90
32	+18466,10	+18953,20	22,00	32'	+18476,30	+18951,60	25,20
33	+18464,90	+18975,00	23,20	33'	+18474,70	+18976,70	23,90
34	+18459,50	+18997,50	42,90	34'	+18469,20	+19000,00	42,70
35	+18450,00	+19039,50	20,70	35'	+18459,80	+19042,00	23,10
36	+18447,00	+19060,50	27,00	36'	+18456,30	+19065,25	28,30
37	+18429,50	+19080,70		37'	+18437,50	+19086,07	

ΕΞΑΣΦΑΛΙΣΕΙΣ ΚΟΡΥΦΩΝ ΑΙΓΙΑΛΟΥ ΚΑΙ ΠΑΡΑΛΙΑΣ

Οι εξασφαλίσεις έγιναν με πολικές συντεταγμένες από τις κορυφές της αποτυπώσεως.
Κο: Κορυφή Αιγιαλού και Παραλίας.
Σμ: Κορυφή Στάσεως.
Σν: Κορυφή Προσανατολισμού.

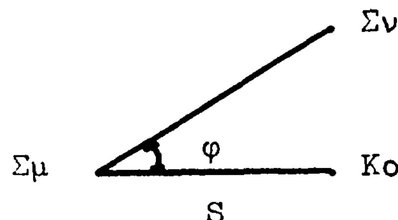



Κ	Σμ	Σν	Φ	S	Κ'	Σμ	Σν	Φ	S
1	Σ11	Σ13	395,90	1,50	1'	Σ11	Σ13	304,40	10,00
2	Τ16	Σ13	37,10	26,50	2'	Τ16	Σ13	59,85	29,50
3	Τ16	Σ13	50,95	5,00	3'	Τ16	Σ13	107,10	12,20
4	Τ16	Σ13	231,95	27,00	4'	Τ16	Σ13	214,00	33,00
5	Σ15	Τ16	379,90	23,25	5'	Σ15	Τ16	7,80	19,30
6	Σ15	Τ16	339,85	10,00	6'	Σ15	Τ16	34,90	2,60
7	Σ15	Τ16	270,80	18,40	7'	Σ15	Τ16	230,05	12,00
8	Σ15	Τ16	225,60	34,50	8'	Σ15	Τ16	207,50	30,10
9	Σ17	Σ16	28,90	37,00	9'	Σ17	Σ16	43,40	41,70
10	Σ17	Σ16	104,50	12,50	10'	Σ17	Σ16	109,80	22,20
11	Σ17	Σ16	182,40	26,30	11'	Σ17	Σ16	167,20	33,20
12	Σ17	Σ16	204,65	52,00	12'	Σ17	Σ16	194,80	56,50
13	Σ17	Σ16	214,10	72,00	13'	Σ17	Σ16	207,15	78,25
14	Σ17	Σ16	219,20	81,80	14'	Σ17	Σ16	213,40	87,20
15	Τ1	Σ2	224,50	37,50	15'	Τ1	Σ2	237,60	43,70
16	Τ1	Σ2	230,05	29,20	16'	Τ1	Σ2	247,85	34,25
17	Τ1	Σ2	287,25	3,70	17'	Τ1	Σ2	298,10	14,00
18	Τ1	Σ2	360,25	13,20	18'	Τ1	Σ2	332,75	20,70
19	Τ1	Σ2	399,00	68,80	19'	Τ1	Σ2	390,50	73,20
20	Σ3	Σ2	27,00	27,70	20'	Σ3	Σ2	43,90	34,00
21	Σ3	Σ2	43,90	8,50	21'	Σ3	Σ2	91,80	14,70
22	Σ3	Σ2	221,60	14,70	22'	Σ3	Σ2	185,60	18,50
23	Σ3	Σ2	216,75	31,10	23'	Σ3	Σ2	195,60	29,60
24	Σ3	Σ2	208,50	39,80	24'	Σ3	Σ2	193,30	36,00
25	Σ3	Σ2	192,80	58,00	25'	Σ3	Σ2	183,10	53,50
26	Σ3	Σ2	181,50	75,50	26'	Σ3	Σ2	175,10	68,50
27	Σ3	Σ2	170,10	81,50	27'	Σ3	Σ2	169,30	74,30
28	Σ3	Σ2	171,50	87,20	28'	Σ3	Σ2	164,75	83,70
29	Σ6	Σ5	0,00	33,75	29'	Σ6	Σ5	20,15	31,75
30	Σ6	Σ5	0,00	50,00	30'	Σ6	Σ5	102,10	9,70
31	Σ7	Σ6	79,00	3,50	31'	Σ7	Σ6	58,90	15,20
32	Σ7	Σ6	109,20	21,20	32'	Σ7	Σ6	85,10	26,20
33	Σ7	Σ6	125,40	41,80	33'	Σ7	Σ6	112,60	46,50
34	Σ7	Σ6	136,15	63,50	34'	Σ7	Σ6	126,90	66,90
35	Σ7	Σ6	142,45	105,20	35'	Σ7	Σ6	136,75	107,50
36	Σ7	Σ6	143,80	125,80	36'	Σ7	Σ6	138,65	130,50
37	Σ7	Σ6	149,90	148,50	37'	Σ7	Σ6	146,50	153,00

Η Επιτροπή

Ο Πρόεδρος
ΘΩΜΑΣ ΝΑΣΙΟΣ

Τα Μέλη
Ι. Μ. ΚΟΝΤΟΥ, ΜΙΛΕΝΑ Ε. ΚΟΝΤΟΥ, ΣΑΒ. ΒΟΣΚΟΠΟΥΛΟΣ

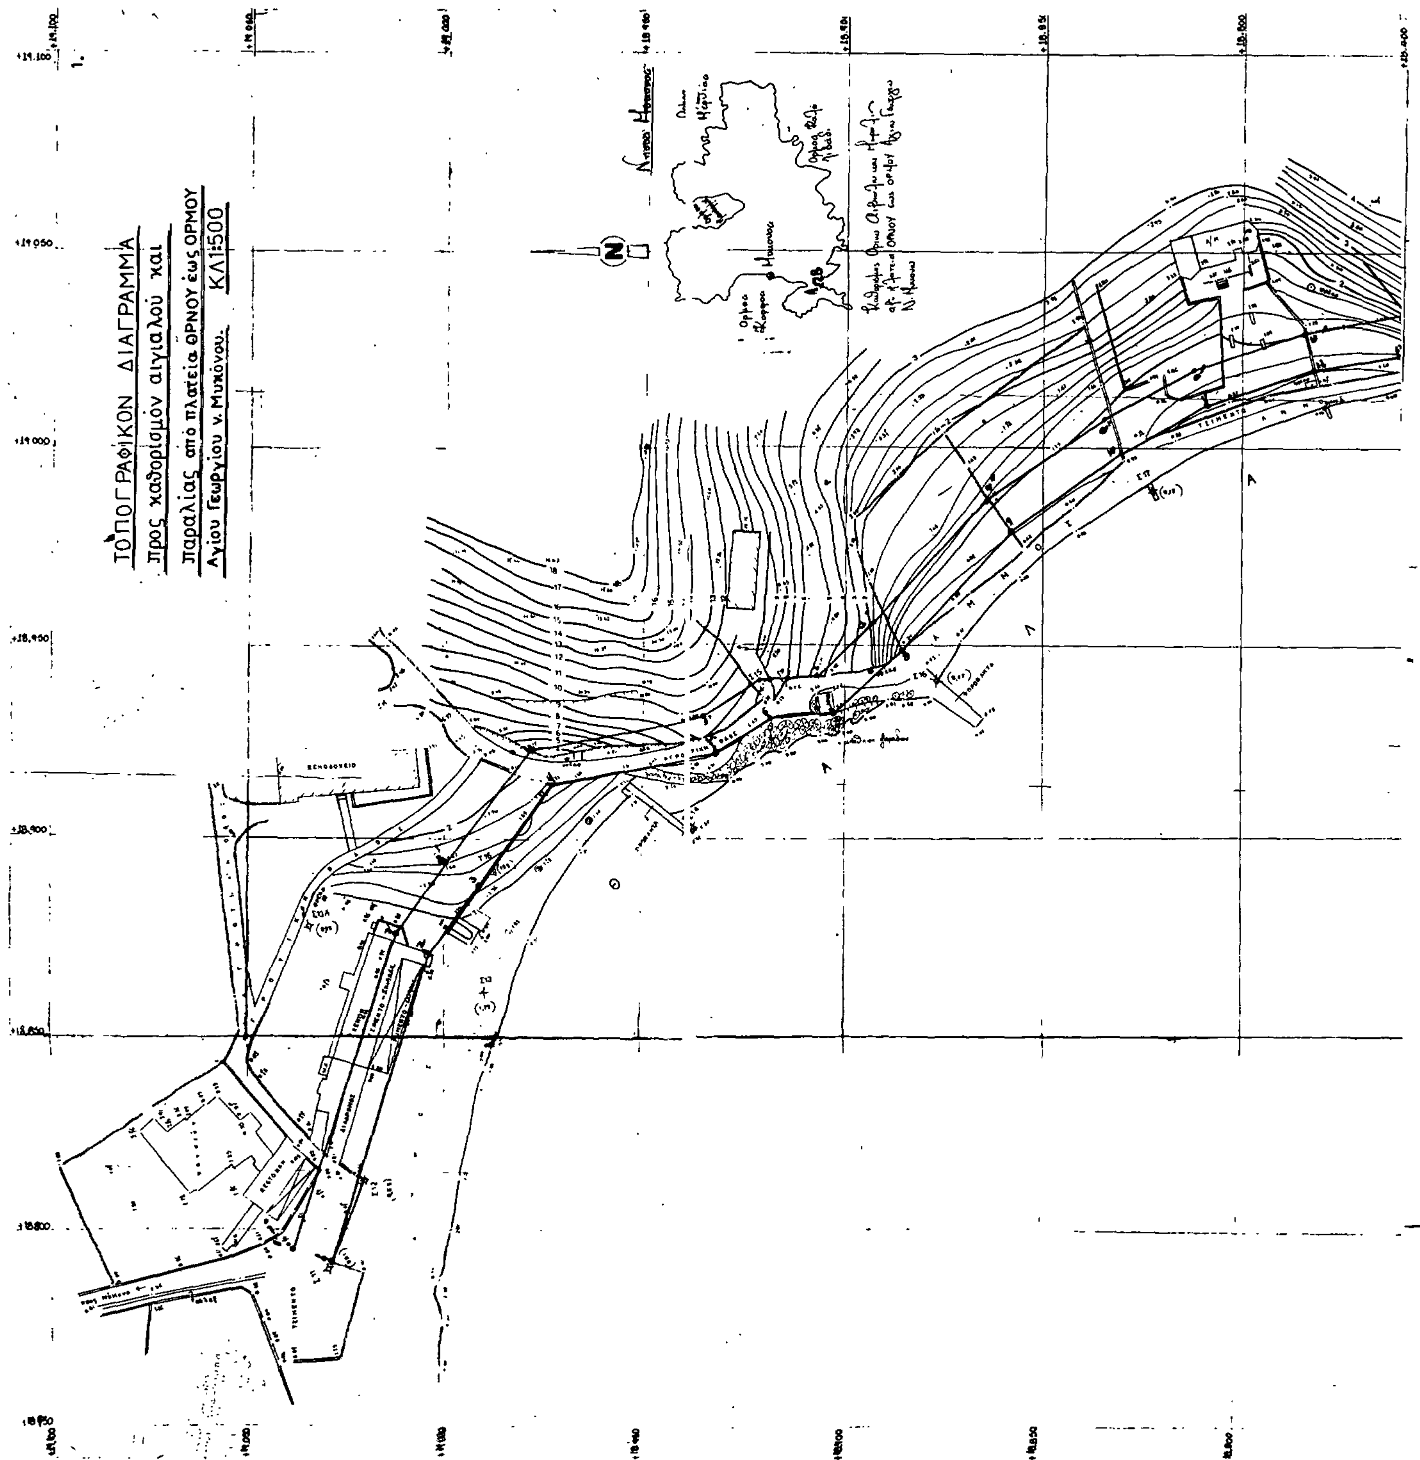
ΤΟΠΟΓΡΑΦΙΚΟΝ ΔΙΑΓΡΑΜΜΑ
προς καθορισμόν αιγιαλού και
παραλίας από πλατεία ΘΡΝΟΥ έως ΟΡΜΟΥ
Αγίου Γεωργίου ν. Μυκόνου.
ΚΛ 1:500

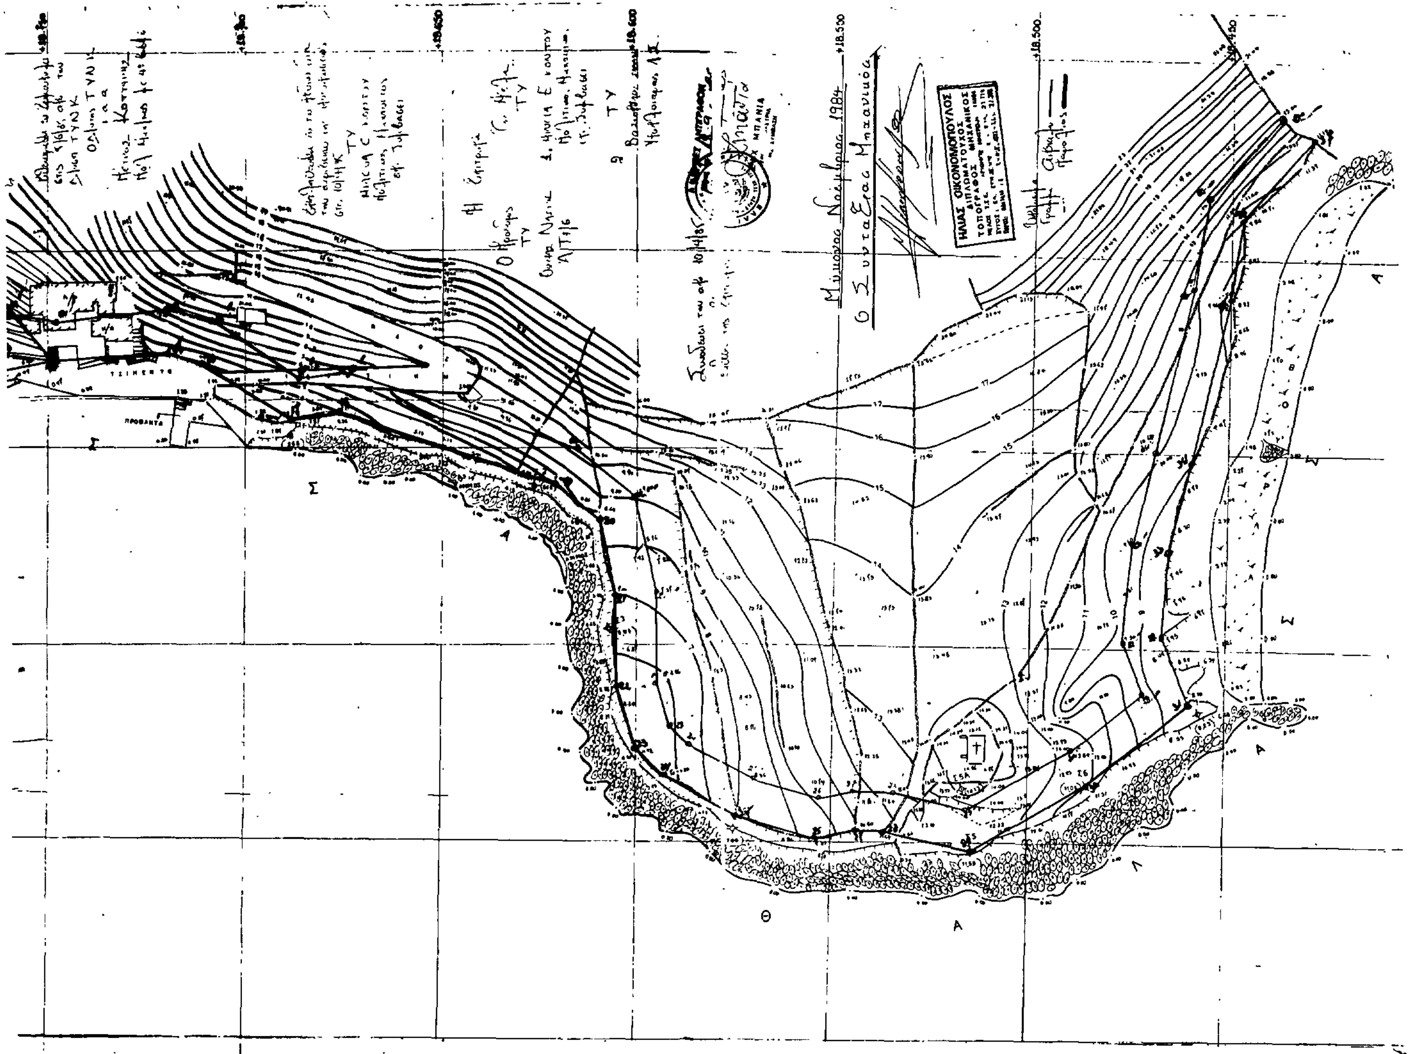

ΠΟΛΕΟΔΟΜΙΑ

ΑΠΟΦΑΣΕΙΣ

Αριθ. ΔΠ/ΠΜ/Οικ. 49130 (2)

Τροποποίηση του από 10.8.79 ΠΔ/τος ρυμοτομίας (ΦΕΚ 532Δ'/2.10.79) στην Κοιν/τα Αγ. Βασιλείου και Χαρακτηρισμός χώρων Κοιν/των καταστήματος, πάρκου και πεζόδρομου.

Ο ΝΟΜΑΡΧΗΣ ΘΕΣ/ΝΙΚΗΣ

Έχοντας υπόψη:

1. Τις δ/ξεις του από 17.7.23 Ν.Δ/τος (ΦΕΚ 228 τ.Α') «περί σχεδίων πόλεων κλπ», όπως μεταγενέστερα τροποποιήθηκαν και συμπληρώθηκαν και ειδικότερα τα άρθρα 3. 9 και 29.

2. Τις δ/ξεις του Ν. 3200/55 «περί διοικητικής αποκέντρωσης» όπως αυτές τροποποιήθηκαν και συμπληρώθηκαν μεταγενέστερα.

3. Τις δ/ξεις Α.Ν 314/68 (ΦΕΚ 47 Α' 1968) περί παροχής εις τον Υπουργό Βορείου Ελλάδας και τους Νομάρχες αρμοδιότητας επί θεμάτων εγκρίσεως επεκτάσεως και τροποποιήσεως σχεδίων πόλεων και κωμών αρ. 1 όπως αντικαταστάθηκε με το άρθρο 1 του Ν. 1018/71 (ΦΕΚ 220Α/71).

4. Τις δ/ξεις του Ν. 1032/80 «περί συστάσεως του Υ.Χ.Ο.Π. (ΦΕΚ 57Α/80) και των άρθρων 2, 3 και 7 αυτού.

5. Τις δ/ξεις του Ν. 1337/83 «επέκταση των πολ/κών σχεδίων, οικιστική ανάπτυξη και σχετικές ρυθμίσεις » (ΦΕΚ 33Α'/14.3.83) και ειδικότερα των άρθρων 26, 33, 37, 38 αυτού όπως συμπληρώθηκαν και τροποποιήθηκαν με τις δ/ξεις του Ν. 1512/85 «περί τροποποιήσεως και συμπληρώσεως πολ/κών δ/ξεων κλπ (ΦΕΚ 4/Α'/11.1.85) και ειδικότερα το άρθρο 8 αυτού.

6. Τις δ/ξεις του ΠΔ/443/2.11.83 «περί μεταβίβασης αρμοδιότητας στους Νομάρχες έγκρισης τροποποιήσεων ρυμοτομικών σχεδίων και επιβολής προκηπίων» (ΦΕΚ 165Δ'/17.11.83).

7. Την αρ. ΔΠ/ΕΑ/671/16.1.84 απόφαση του Νομάρχη Θεσ/νίκης «περί συστάσεως συμβουλίου Χωροταξίας και Περ/ντος Ν. Θεσ/νίκης.

8. Την αριθ. 18/1985 απόφαση του Κοιν/κού Συμβουλίου Αγ. Βασιλείου.

9. Την από 11.6.85 εισήγηση της Δ/νσης Πολ/μίας Θεσ/νίκης.

10. Την σύμφωνη γνωμοδότηση του Συμβουλίου ΧΟΠ Ν. Θεσ/νίκης όπως αυτή διατυπώθηκε στην 173 πράξη της 19ης συνεδρίας 11.6.85.


11. Το από 2.4.85 ΠΔ/γμα (ΦΕΚ 225Δ'/14.5.85) «περί μεταβίβασης αρμοδιοτήτων στους Νομάρχες για την έγκριση και τροποποίηση ρυμ/κών σχεδίων κλπ», αποφασίζουμε:

Εγκρίνεται η τροποποίηση του από 10.8.79 ΠΔ/τος ρυμοτομίας (ΦΕΚ 532 Δ'/2.10.79) στην Κοιν/τα Αγ. Βασιλείου, για τον αποχαρακτηρισμό των χώρων που προβλέπονται για Σταθμό Χωρ/κής, Πάρκο και Πεζόδρομο και εγκρίνεται ο χαρακτηρισμός χώρων όπως φαίνονται στο Τοπ/κό δ/γμα σε κλίμακα 1:500 του θεωρημένο από τον Δ/ντή Πολ/μίας που συνοδεύει την παρούσα απόφαση, α) σε χώρο για ανέγερση Κοιν/κού Καταστήματος υπό στοιχεία ΑΒΓΔΑ, β) σε χώρο για πάρκο υπό στοιχεία Θ. Ε. Ζ. ΙΑ. Θ και γ) σε χώρο για πεζόδρομο πλάτους 3.00μ. υπό στοιχεία ΗΖΑΔΗ.

Η ισχύς της απόφασης αυτής αρχίζει από τη δημοσίευσή της στην Εφημερίδα της Κυβερνήσεως.

Θεσ/νίκη, 15 Νοεμβρίου 1985

Ο Νομάρχης
ΝΙΚΟΣ ΠΙΝΑΚΙΔΗΣ

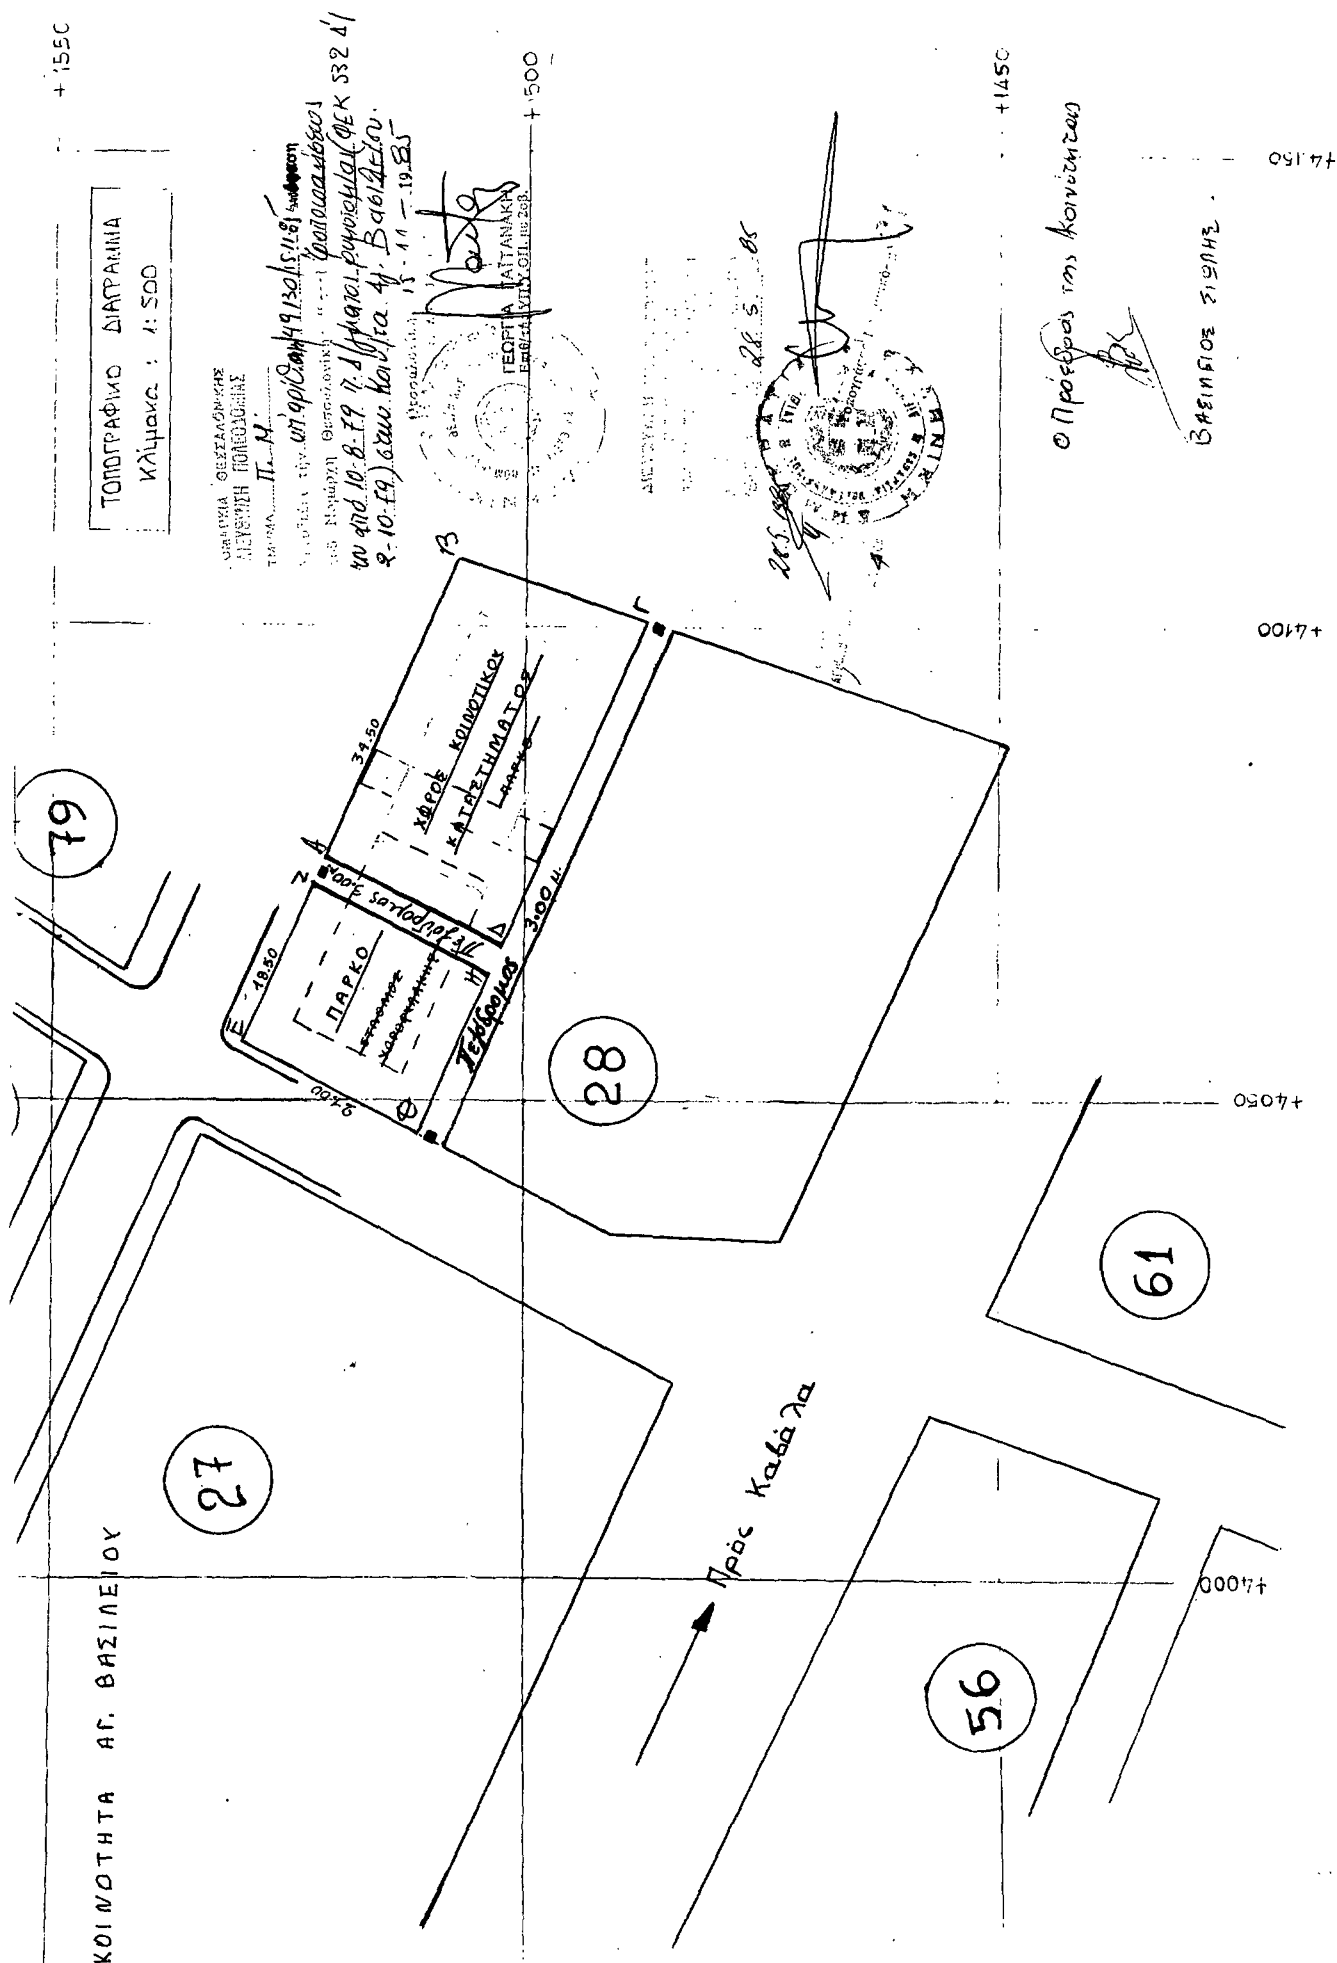

ΤΟΠΟΓΡΑΦΙΚΟ ΔΙΑΓΡΑΜΜΑ
Κλίμακα : 1: 500
ΚΟΙΝΟΤΗΤΑ ΑΓ. ΒΑΣΙΛΕΙΟΥ
Πρός Καβάλα
ΧΩΡΟΣ ΚΟΙΝΟΤΙΚΟΥ ΚΑΤΑΣΤΗΜΑΤΟΣ
ΠΑΡΚΟ
Πεζόδρομος 3,00 μ.
79
28
27
61
56
+4150
+4100
+4050
+4000
+1550
+1500
+1450
ΓΕΩΡΓΙΑ ΤΑΪΤΑΝΑΚΗ
Ο Πρόεδρος της Κοινότητας

Αριθ. 84520 (3)

Προσδιορισμός χρήσης έκτασης 35.355 τ.μ. αγροκτήματος Λιμνιάς περιοχή Λυκόστομου θέση κάτω χωριό για Ερευνητικές Εργασίες.

Ο ΝΟΜΑΡΧΗΣ ΚΑΒΑΛΑΣ

Έχοντας υπόψη:

1) Το Ν. 1512/1985 «περί τροποποιήσεως και συμπληρώσεως πολεοδομικών διατάξεων και ειδικώτερα το άρθρο 3 αυτού περί καθορισμού χρήσεων παραχωρουμένων δημοσίων εκτάσεων.

2) Τη γνώμη των α) Επιθ/σης Τοπογραφικής Υπηρεσίας β) Ε.Ο.Τ. γ) Δασαρχείου δ) Εφορείας Προϊστ. κ. Κλασσ. Αρχ/των ε) ΔΕΗ στ) Δ/νσης Τεχν. Υπηρεσιών ζ) ΧΙ Μεραρχίας Πεζικού (ΓΕΣ) η) ΙΓΜΕ.

3) Την αριθ. 82786/13.9.1985 γνωμάτευση του ΤΠ και ΠΕ Ν. Καβάλας.

4) Επειδή δεν υπάρχουν αντιρρήσεις από τις αρμόδιες Υπηρεσίες για την διεξαγωγή ερευνητικών εργασιών στη θέση «Κάτω χωριό» περιοχής Λυκόστομου Κοινότητας Λιμνιάς Ν. Καβάλας.

Επειδή ο συγκεκριμένος χώρος ευρίσκεται μακρυά από κατοικημένες περιοχές, δημόσιους δρόμους και η θέση του συμφωνεί με την αριθ. 35573/2721/15.6.83 εγκύκλιο του Υ.ΧΟΠ., αποφασίζουμε:

Τη χρήση της συγκεκριμένης έκτασης (όπως φαίνεται στο συνημμένο τοπογραφικό) σαν Λατομικής έκτασης.

Η απόφαση αυτή να δημοσιευθεί στην Εφημερίδα της Κυβερνήσεως.

Καβάλα, 22 Νοεμβρίου 1985

Ο Νομάρχης
Γ. ΜΠΕΛΤΣΙΟΣ

